



ΕΦΗΜΕΡΙΣ ΤΗΣ ΚΥΒΕΡΝΗΣΕΩΣ

ΤΗΣ ΕΛΛΗΝΙΚΗΣ ΔΗΜΟΚΡΑΤΙΑΣ

ΤΕΥΧΟΣ ΤΕΤΑΡΤΟ Αρ. Φύλλου 715

19 Αυγούστου 1997

ΠΕΡΙΕΧΟΜΕΝΑ

ΑΠΑΛΛΟΤΡΙΩΣΕΙΣ
ΑΝΑΚΟΙΝΩΣΕΙΣ

Αριθ. Η 5197 (1)

Ανακοίνωση Παρακατάθεσης αποζημίωσης ακινήτων που απαλλοτριώθηκαν για την «Βελτίωση οδού Κουρλαμπά - Χαλανδρίτσα - Καλάβρυτα - Τμήμα Κουρλαμπά - Χαλανδρίτσα ΧΘ. 0+900 – ΧΘ. 2+400 τμήμα Α' και ΧΘ. 4+000 – ΧΘ 6+000 τμήμα Β'.

Ο ΝΟΜΑΡΧΗΣ ΑΧΑΪΑΣ

Σύμφωνα με τα άρθρα 7 και 8 του Ν.Δ/τος 797/71 «περί αναγκαστικών απαλ/σεων» γνωστοποιεί:

1. Σε όσους έχουν η διεκδικούν δικαιώματα κυριότητας σε ακίνητα που απαλλοτριώθηκαν αναγκαστικά με την 1999/11.9.95 απόφαση Περιφ. Δ/ντή Αχαΐας ΦΕΚ Τεύχος Δ' 725/14.9.95.

2. Στους ενυπόθηκους δανειστές και τρίτους διεκδικητές των ακινήτων αυτών ότι η αποζημίωση της εδαφικής επιφάνειας και των επικειμένων και των υποκειμένων της όπως περιγράφονται στο σχετικό κτηματολογικό πίνακα που καθορίσθηκε με την αριθ. 289/97. Μονομέλους πρωτοδικείου Πατρών έχει παρακατατεθεί στο Ταμείο Παρακαταθηκών και Δανείων υποκατάστημα Πατρών.

Σχετικά έχει εκδοθεί το 103/21.7.97 Γραμμάτιο συστάσεως Παρακαταθήκης ποσού (72.305.102) εβδομήντα δύο εκατομμυρίων τριακοσίων πέντε χιλιάδων εκατόν δύο δρχ.

Η αποζημίωση θα δοθεί στα πρόσωπα που έχουν αναγνωρισθεί δικαιούχοι κατά τη νόμιμη διαδικασία.

Η ανακοίνωση αυτή θα δημοσιευθεί στην Εφημερίδα της Κυβέρνησης.

Πάτρα, 29 Ιουλίου 1997

Ο Νομάρχης

ΣΤ. ΑΘΑΝΑΣΟΠΟΥΛΟΣ - ΣΕΡΕΤΗΣ

ΠΟΛΕΟΔΟΜΙΑ

ΑΠΟΦΑΣΕΙΣ

Αριθ. 622 (2)

Αποχαρακτηρισμός χώρου και χαρακτηρισμός του ως «Χώρου Ανέγερσης Κέντρου Κοινωνικής Υποστήριξης Ατόμων με ειδικές ανάγκες» στο Ν. Ξάνθης.

Ο ΝΟΜΑΡΧΗΣ ΞΑΝΘΗΣ

Έχοντας υπόψη:

1. Τις διατάξεις του Ν.Δ/τος της 17ης Ιουλίου 1923 όπως μεταγενέστερα τροποποιήθηκαν και συμπληρώθηκαν και ειδικότετα τα άρθρα 3 και 70.

2. Τις διατάξεις του Α.Ν. 314/1968 (ΦΕΚ 47/Α) όπως τροποποιήθηκαν και συμπληρώθηκαν με το υπ' αριθ. 1018/71 Ν.Δ/γμα (ΦΕΚ 220/Α) και με την παρ. 3 του άρθρου 34 του Ν. 1577/65 (ΦΕΚ 210/Α).

3. Τις διατάξεις του υπ' αριθμ. 183/1986 Π.Δ/τος (ΦΕΚ 70/Α) και ειδικότερα το άρθρο 1 (παρ. 1α).

4. Τη γνωμοδοτήση του δημοτικού (ή κοινοτικού) Συμβουλίου.

5. Την γνωμοδότηση του Συμβουλίου Χωροταξίας, Οικισμού και Περιβάλλοντος, αποφασίζουμε:

ΧΑΡΤΕΣ ΣΕΛΙΔΕΣ 3-4-5

Άρθρο 1

Εγκρίνεται: ο αποχαρακτηρισμός του μέγιστου τμήματος του χώρου Εργαστηρίου Δομικών Υλικών και ο χαρακτηρισμός του ως «Χώρου Ανέγερσης Κέντρου Κοινωνικής Υποστήριξης Ατόμων με ειδικές ανάγκες».

2. Καθορίζεται

α. Τόπος ανάρτησης διαγραμμάτων τροποποίησης: ο πίνακας ανακοινώσεων Διευθύνσεως Πολεοδομίας Ν. Ξάνθης.

β. Χρόνος ανάρτησης διαγραμμάτων: δέκα πέντε (15) ημέρες από της υπογραφής αποφάσεως.

γ. Αριθμός Φύλλων διαγραμμάτων: 1

δ. Κλίμακα διαγραμμάτων:

Άρθρο 2

Η ισχύς της παρούσας απόφασης αρχίζει από τη δημοσίευση της στην Εφημερίδα της Κυβερνήσεως. Από τις διατάξεις της απόφασης αυτής δεν προκαλείται δαπάνη σε βάρος του κρατικού προϋπολογισμού.

Η παρούσα να δημοσιευθεί στην Εφημερίδα της Κυβερνήσεως.

Ξάνθη, 14 Μαρτίου 1997

Ο Νομάρχης
ΠΑΝΑΓΙΩΤΗΣ ΣΑΛΤΟΥΡΟΣ


[illegible] ΔΙΑΓΡΑΜΜΑ ΟΙΚΟΠΕΔΟΥ ΜΕ ΣΤΟΙΧΕΙΑ Α-Β-Γ-Δ-Ε Ζ-Α
[illegible] ΕΚΤΑΣΗΣ 3592,53 μ² ΙΔΙΟΚΤΗΣΙΑΣ ΕΛΛΗΝΙΚΟΥ ΔΗΜΟΣΙΟΥ

ΑΡΙΘ. ΠΡΩΤ. [illegible] ΝΟΜΑΡΧΙΑΣ 699 ΤΗΣ 14-3-97

Η ΑΠΟΦΑΣΗ ΑΥΤΗ ΑΦΟΡΑ: [illegible] Χαρακτηρισμός του [illegible] ... «χώρο ΑΝΕΓΕΡΣΗΣ ΚΕΝΤΡΟΥ ΚΟΙΝΩΝΙΚΗΣ ΥΠΟΣΤΗΡΙΞΗΣ ΑΤΟΜΩΝ ΜΕ ΕΙΔΙΚΕΣ ΑΝΑΓΚΕΣ»

Ο ΝΟΜΑΡΧΗΣ ΞΑΝΘΗΣ

ΑΝΑΛΥΤΙΚΗ ΕΜΒΑΔΟΜΕΤΡΗΣΗ

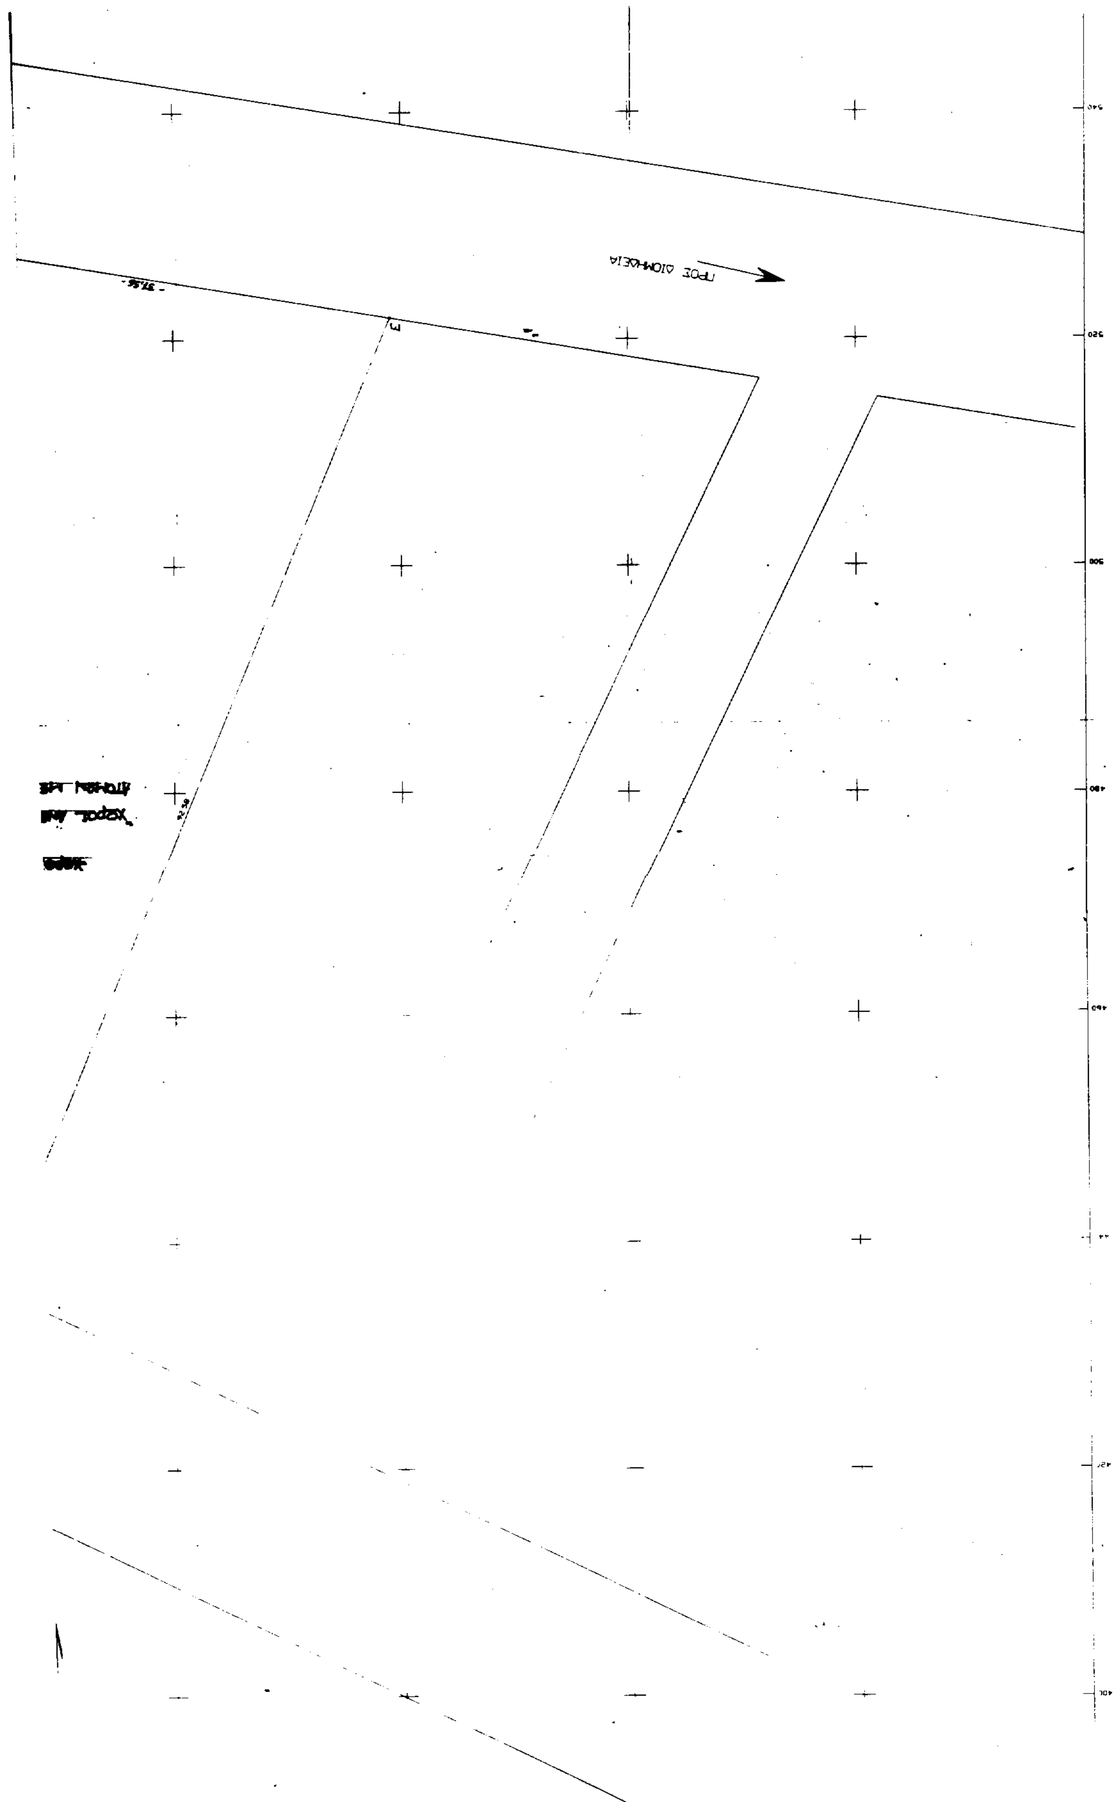
ΠΡΟΣ ΔΙΟΜΗΔΕΙΑ

Αριθ. 2195 (3)

Έγκριση μετατροπής οδού σε πεζόδρομο, κατάργηση τμήματος οδού και επέκταση οικοδ. τετραγώνου.

Ο ΝΟΜΑΡΧΗΣ ΞΑΝΘΗΣ

Έχοντας υπόψη:

1. Τις διατάξεις του Ν. Δ/τος της 17ης Ιουλίου 1923, όπως μεταγενέστερα τροποποιήθηκαν και συμπληρώθηκαν και ειδικότερα τα άρθρα 3 και 70.

2. Τις διατάξεις του Α.Ν. 314/1968 (ΦΕΚ 47/Α) όπως τροποποιήθηκαν και συμπληρώθηκαν με το υπ' αριθ. 1018/71 Ν. Δ/γμα (ΦΕΚ 220/Α) και με την παρ. 3 του άρθρου 34 του Ν. 1577/85 (ΦΕΚ 210/Α).

3. Τις διατάξεις του υπ' αριθ. 183/1986 Π.Δ/τος (ΦΕΚ 70/Α).

4. Το υπ' αριθ. 38/17.4.1996 γνωμοδότηση του (κοινοτικού) συμβουλίου Κοινότητας Ευμοίρου.

5. Την υπ' αριθ. 1/1997 γνωμοδότηση του Συμβουλίου Χωροταξίας, Οικισμού και Περιβάλλοντος, νομού Ξάνθης, αποφασίζουμε:

Άρθρο 1

Εγκρίνουμε: η μετατροπή οδού βορείως της εκκλησίας σε πεζόδρομο κατάργηση τμήματος της ως ανω οδού και επάκταση οικοδ. τετραγώνου (ΟΤ 1) και δημιουργία περιφερ. δρόμου.

Καθορίζεται

α. Τόπος ανάρτησης διαγραμμάτων τροποποίησης: ο πίνακας ανακοινώσεων Διευθύνσεως Πολεοδομίας Ν. Ξάνθης.

β. Χρόνος ανάρτησης διαγραμμάτων: δέκα πέντε (15) ημέρες από της υπογραφής αποφάσεως.

γ. Αριθμός φύλλων διαγραμμάτων: (1) Ένα.

δ. Κλίμακα διαγραμμάτων: 1/500.

Άρθρο 2

Η ισχύς της παρούσας απόφασης αρχίζει από τη δημοσίευση της στην Εφημερίδα της Κυβερνήσεως.

Η παρούσα να δημοσιευθεί στην Εφημερίδα της Κυβερνήσεως.


Ξάνθη 30 Ιουλίου 1997


Ο Νομάρχης

ΠΑΝΑΓΙΩΤΗΣ ΣΑΛΤΟΥΡΟΣ

ΚΟΙΝΟΤΗΤΑ ΕΥΜΟΙΡΟΥ
ΝΟΜΟΣ ΞΑΝΘΗΣ



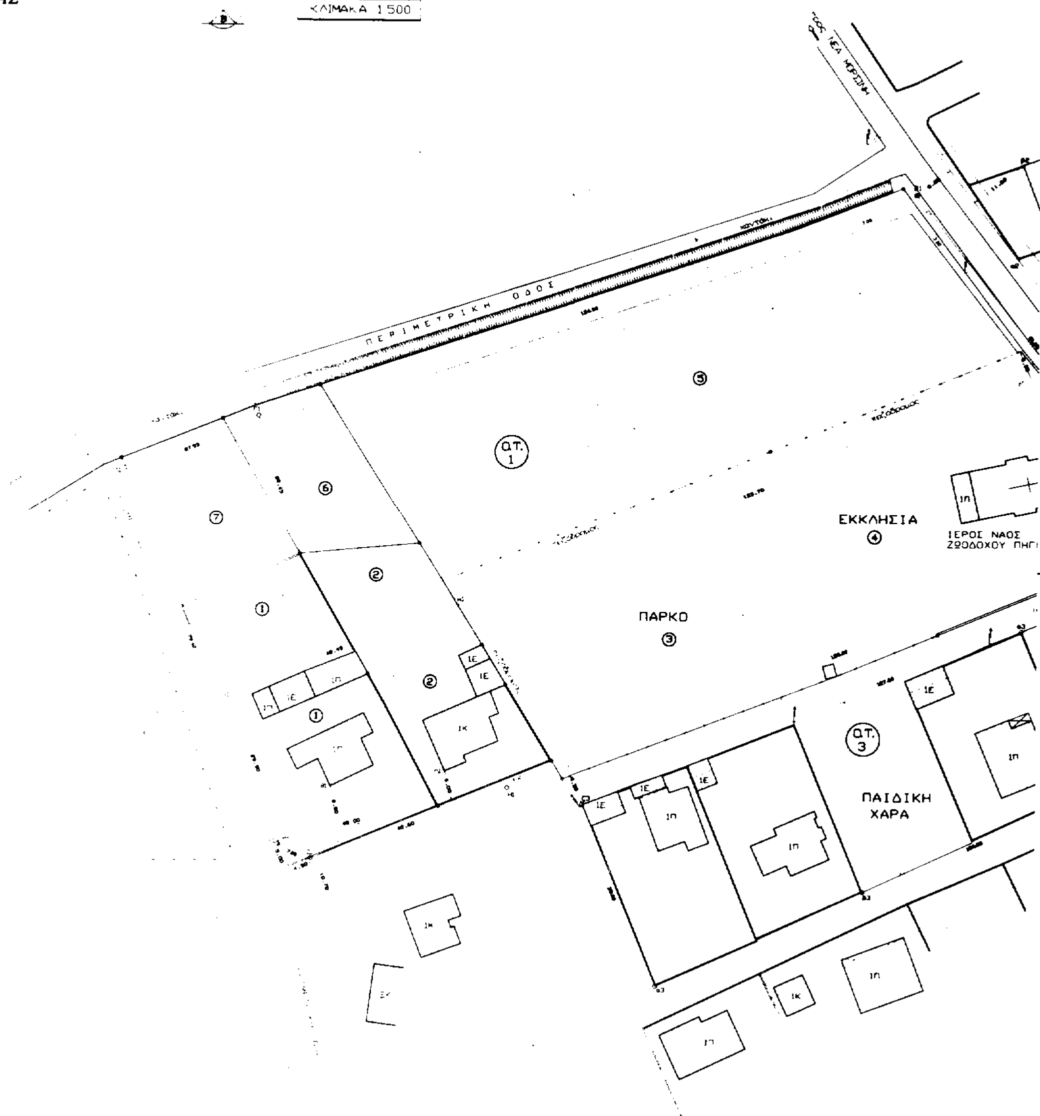

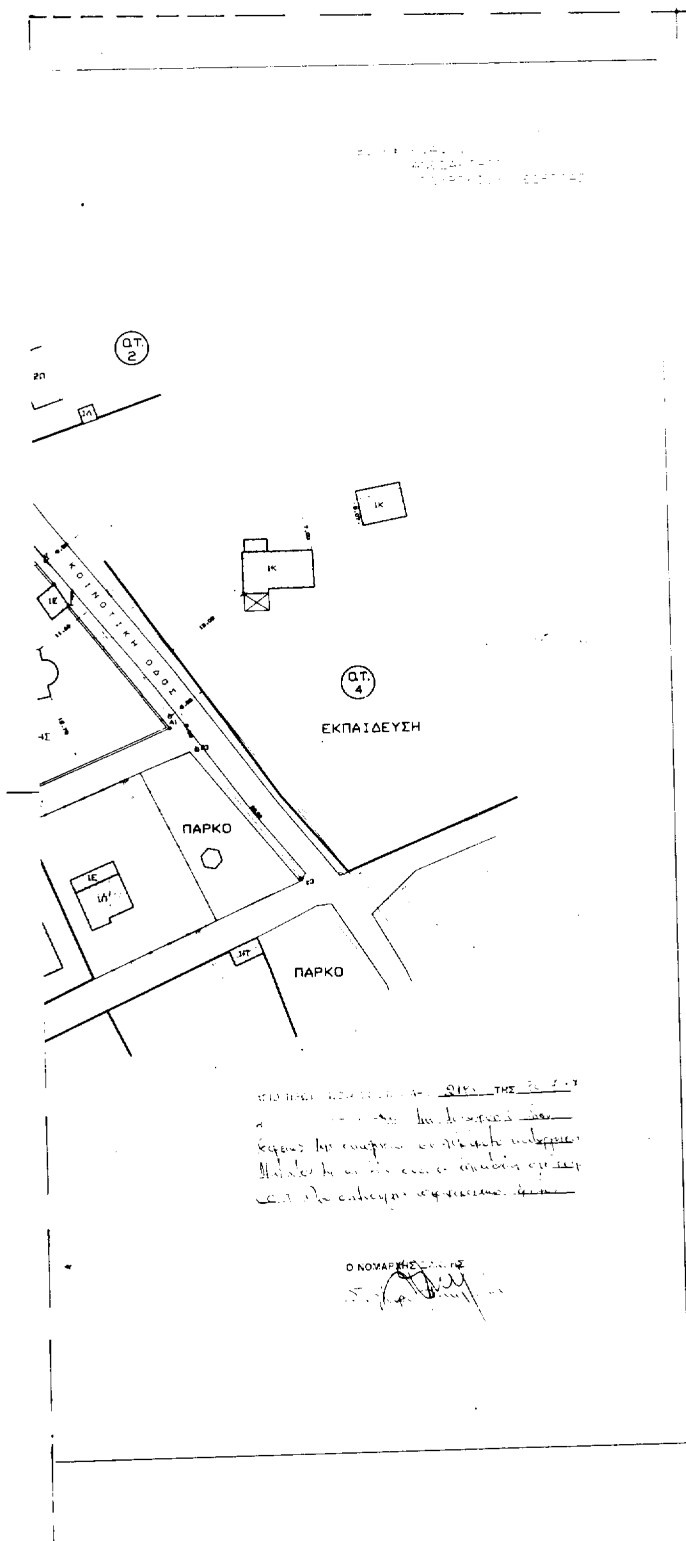



ΚΤΗΜΑΤΟΛΟΓΙΚΟΣ ΠΙΝΑΚΑΣ Ο.Τ.1

ΟΡΟΙ ΔΟΜΗΣΗΣ ΟΙΚΙΣΜΟΥ ΕΥΜΟΙΡΟΥ

ΤΟΜΕΑΣ Ι

ΤΟΜΕΑΣ ΙΙ

ΓΕΩΡΓΙΟΥ ΚΩΝΣΤΑΝΤΙΝΟΣ
ΧΑΤΖΗΚΩΝΣΤΑΝΤΙΝΟΥ ΔΩΡΟΘΕΑ

ΓΕΩΧΑΤ
ΜΕΛΕΤΕΣ ΕΡΓΩΝ ΥΠΟΔΟΜΗΣ

ΕΡΓΟΔΟΤΗΣ:	ΚΟΙΝΟΤΗΤΑ ΕΥΜΟΙΡΟΥ
ΕΡΓΟ:	ΚΑΤΑΡΓΗΣΗ ΔΡΟΜΟΥ ΒΟΡΕΙΩΣ ΕΚΚΛΗΣΙΑΣ ΚΑΙ ΕΠΕΚΤΑΣΗ Ο.Τ.
ΘΕΣΗ:	ΚΟΙΝΟΤΗΤΑ ΕΥΜΟΙΡΟΥ
ΜΕΛΕΤΗΤΗΣ:	ΓΕΩΡΓΙΟΥ ΚΩΝΣΤΑΝΤΙΝΟΣ ΔΙΠΛ. ΤΟΠΟΓΡΑΦΟΣ ΜΗΧΑΝΙΚΟΣ

ΘΕΜΑ:

ΤΟΠΟΓΡΑΦΙΚΟ ΔΙΑΓΡΑΜΜΑ

ΚΛΙΜΑΚΑ 1:500 ΗΜΕΡΟΜΗΝΙΑ ΣΕ... 1996

ΕΛΕΓΧΟΣ ΣΦΡΑΓΙΔΑ-ΥΠΟΓΡΑΦΗ